



COMUNE DI BASSANO ROMANO (VT)

VARIANTE URBANISTICA AL P.R.G. VIGENTE (approvato con d.g.r.l. n° 438 del 30 sett. 2011) RELATIVA AI COMPRESORI ARTIGIANALI DI IN LOC. CONTEA" CON INSERIMENTO DELLA SOTTOZONA G4 PER SERVIZI PRIVATI.

TAV. N° 7

VARIANTE ZONE TERRITORIALI OMOGENEE

IL SINDACO EMANUELE MAGGI	IL PROGETTISTA ARCH. MARIO DINARELLI
DATA ELABORAZIONE GIUGNO 2021	SCALA 1: 2000

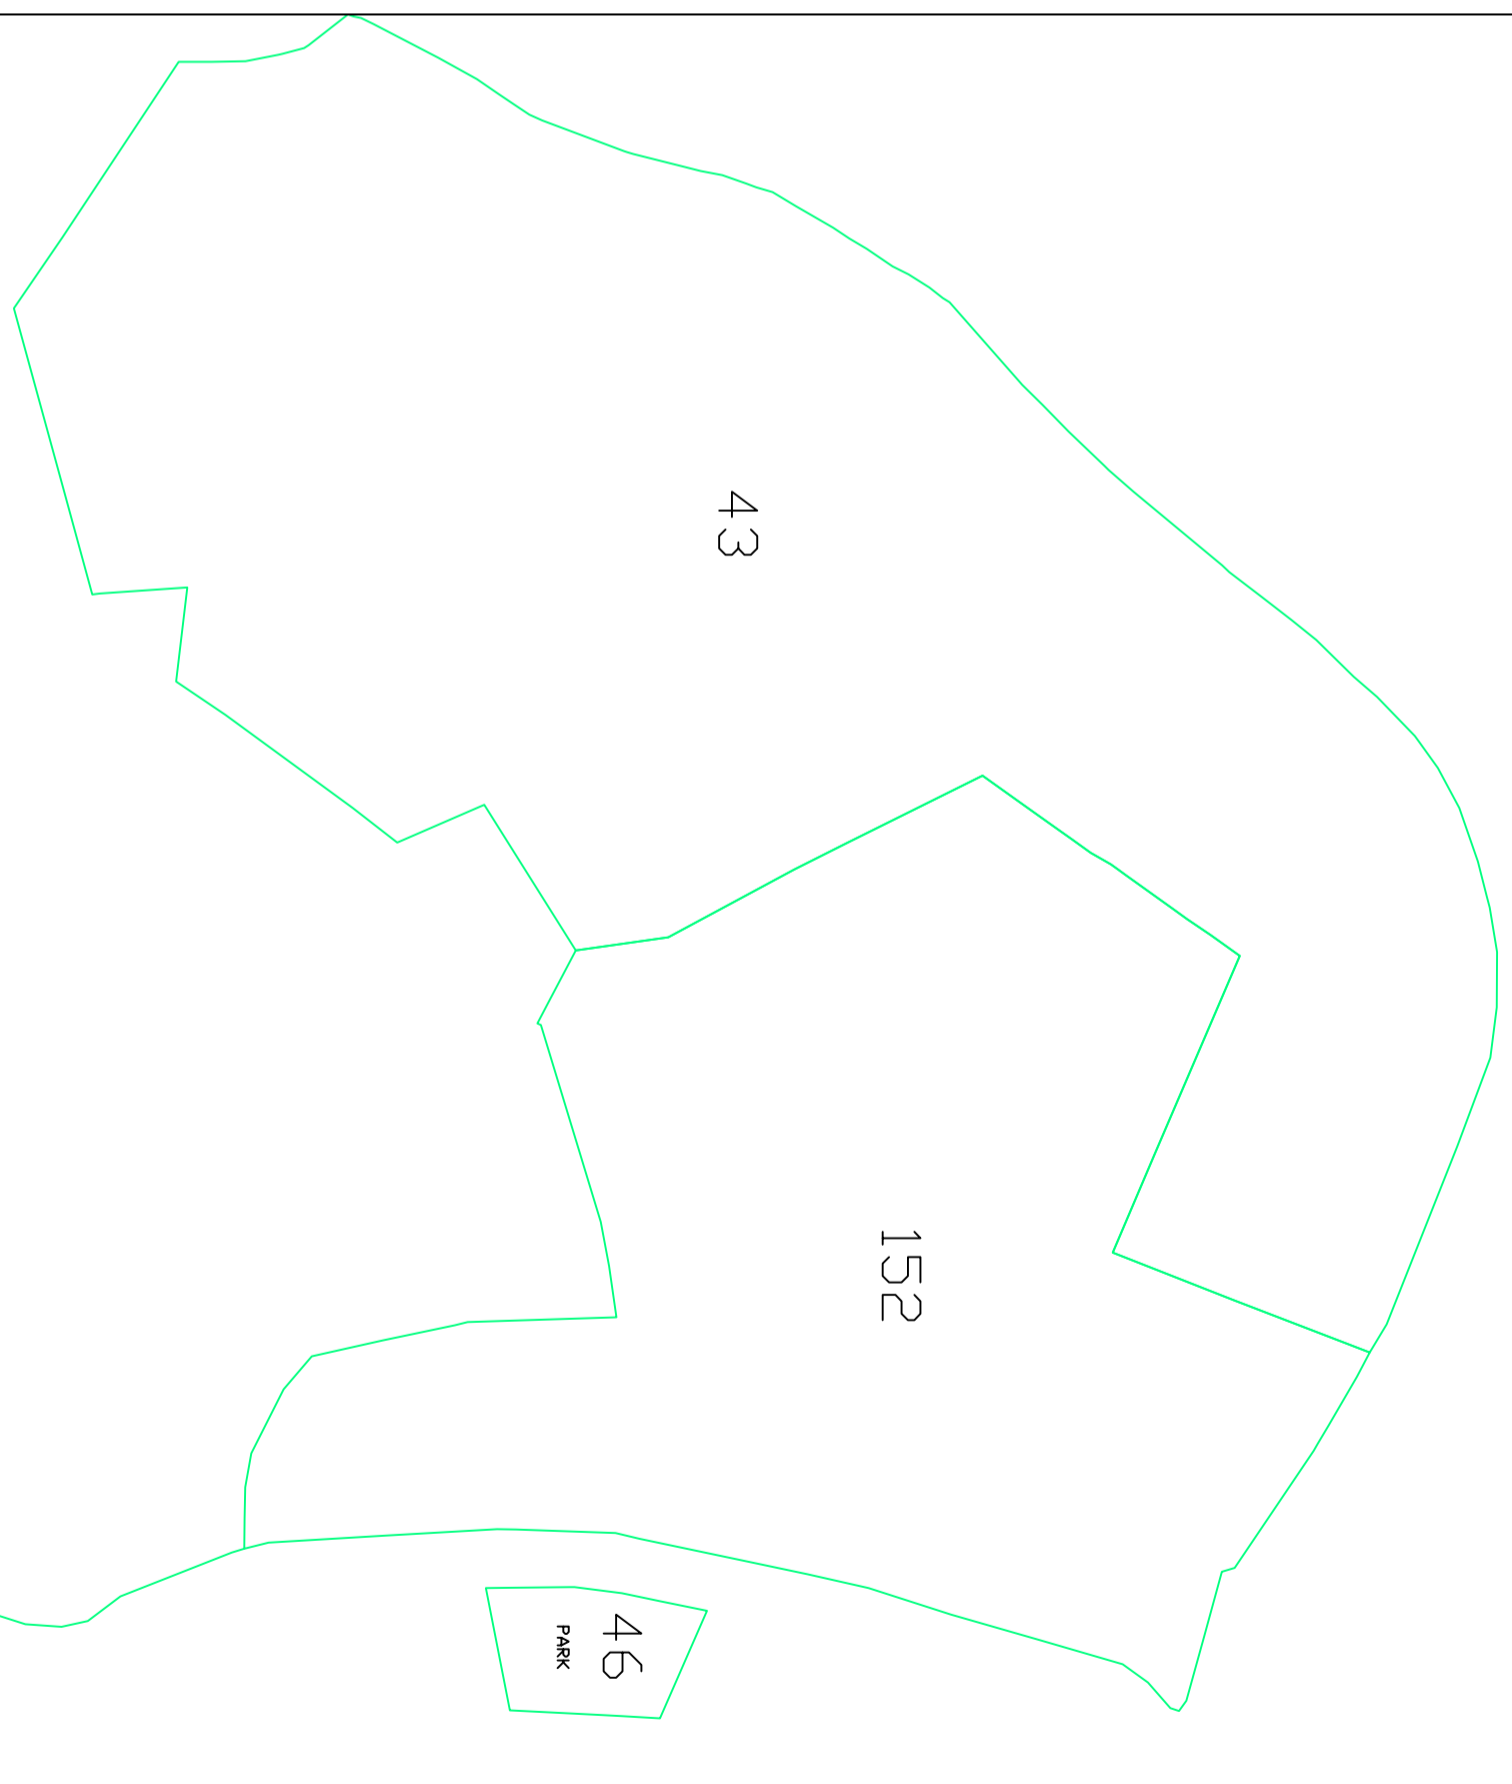 

ZONE OMOGENEE		
N.	ZONE TERRITORIALI OMOGENEE	SUPERFICIE TERRITORIALE
152	G4	37.883 mq.
43	B6	57.616 mq.
46	Park	1.670 mq.