



COMUNE DI BASSANO ROMANO

Piazza Umberto I,n.6 - 01030 - Bassano Romano (VT)

CONSORZIO STRADALE


PIANA MORETTA -  
POGGIO POLVEROSO - PRATOCECCO -  
MONTE AZZOCCATI - STAZIONE

TAVOLA UNICA

PLANIMETRIA E PERIMETRAZIONE  
CONSORZIO




PERIMETRAZIONE CONSORZIO

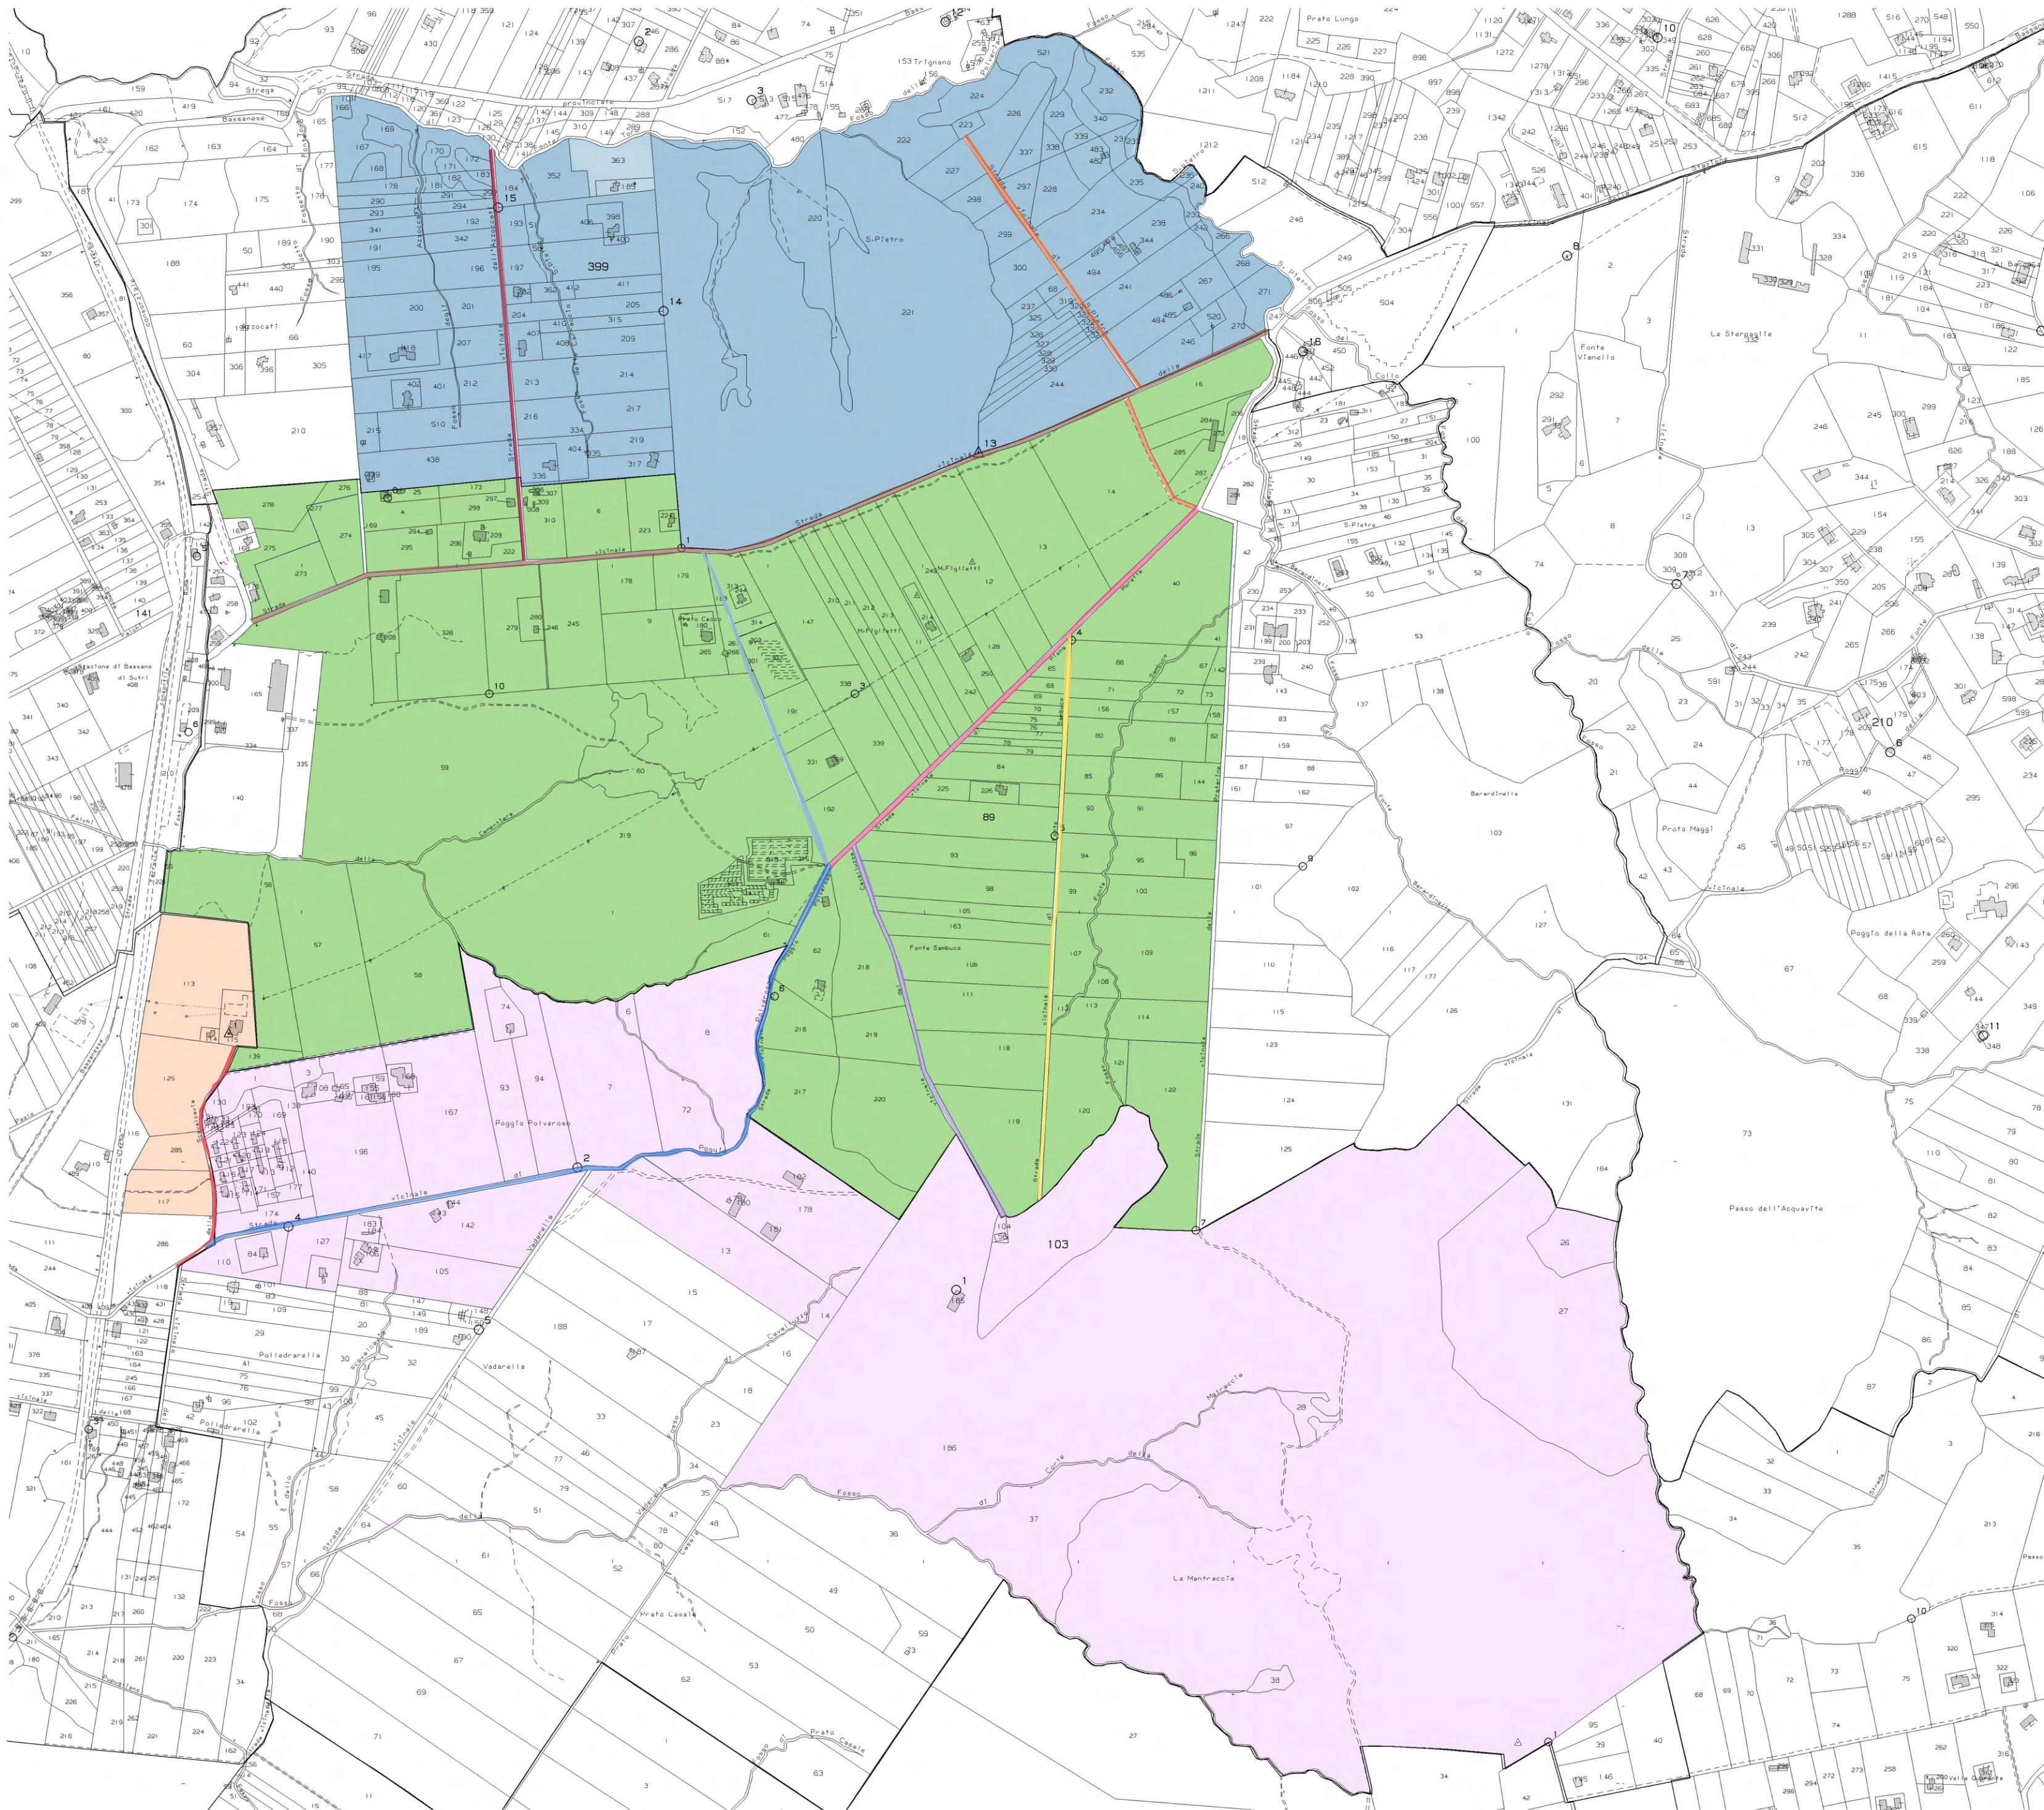

LEGENDA



PERIMETRAZIONE CONSORZIO

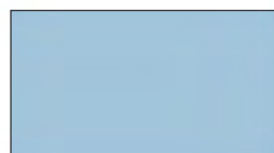

FOGLIO 5




FOGLIO 10




FOGLIO 15




FOGLIO 16

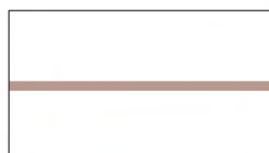

STRADA VICINALE DELLA  
STAZIONE

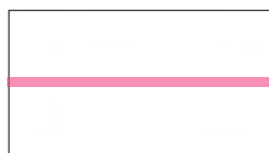

STRADA VICINALE PIANA  
MORETTA

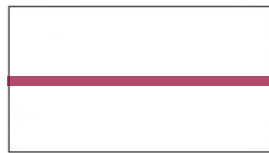


STRADA VICINALE DI  
MONTE AZZOCCATI




STRADA VICINALE DEL  
POGGIO POLVEROSO




LOCALITA' PRATO CECCO

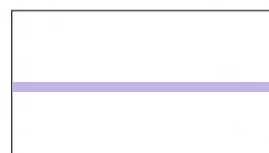

STRADA VICINALE DEL  
CAVALLUZZO

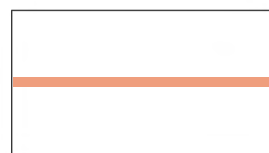

STRADA VICINALE  
S. PIETRO

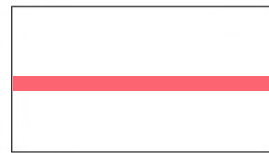

STRADA VICINALE  
SCAVALCAVIA



STRADA VICINALE DI  
FONTE SAMBUCO